



План второго этажа.

Масштаб 1:100.

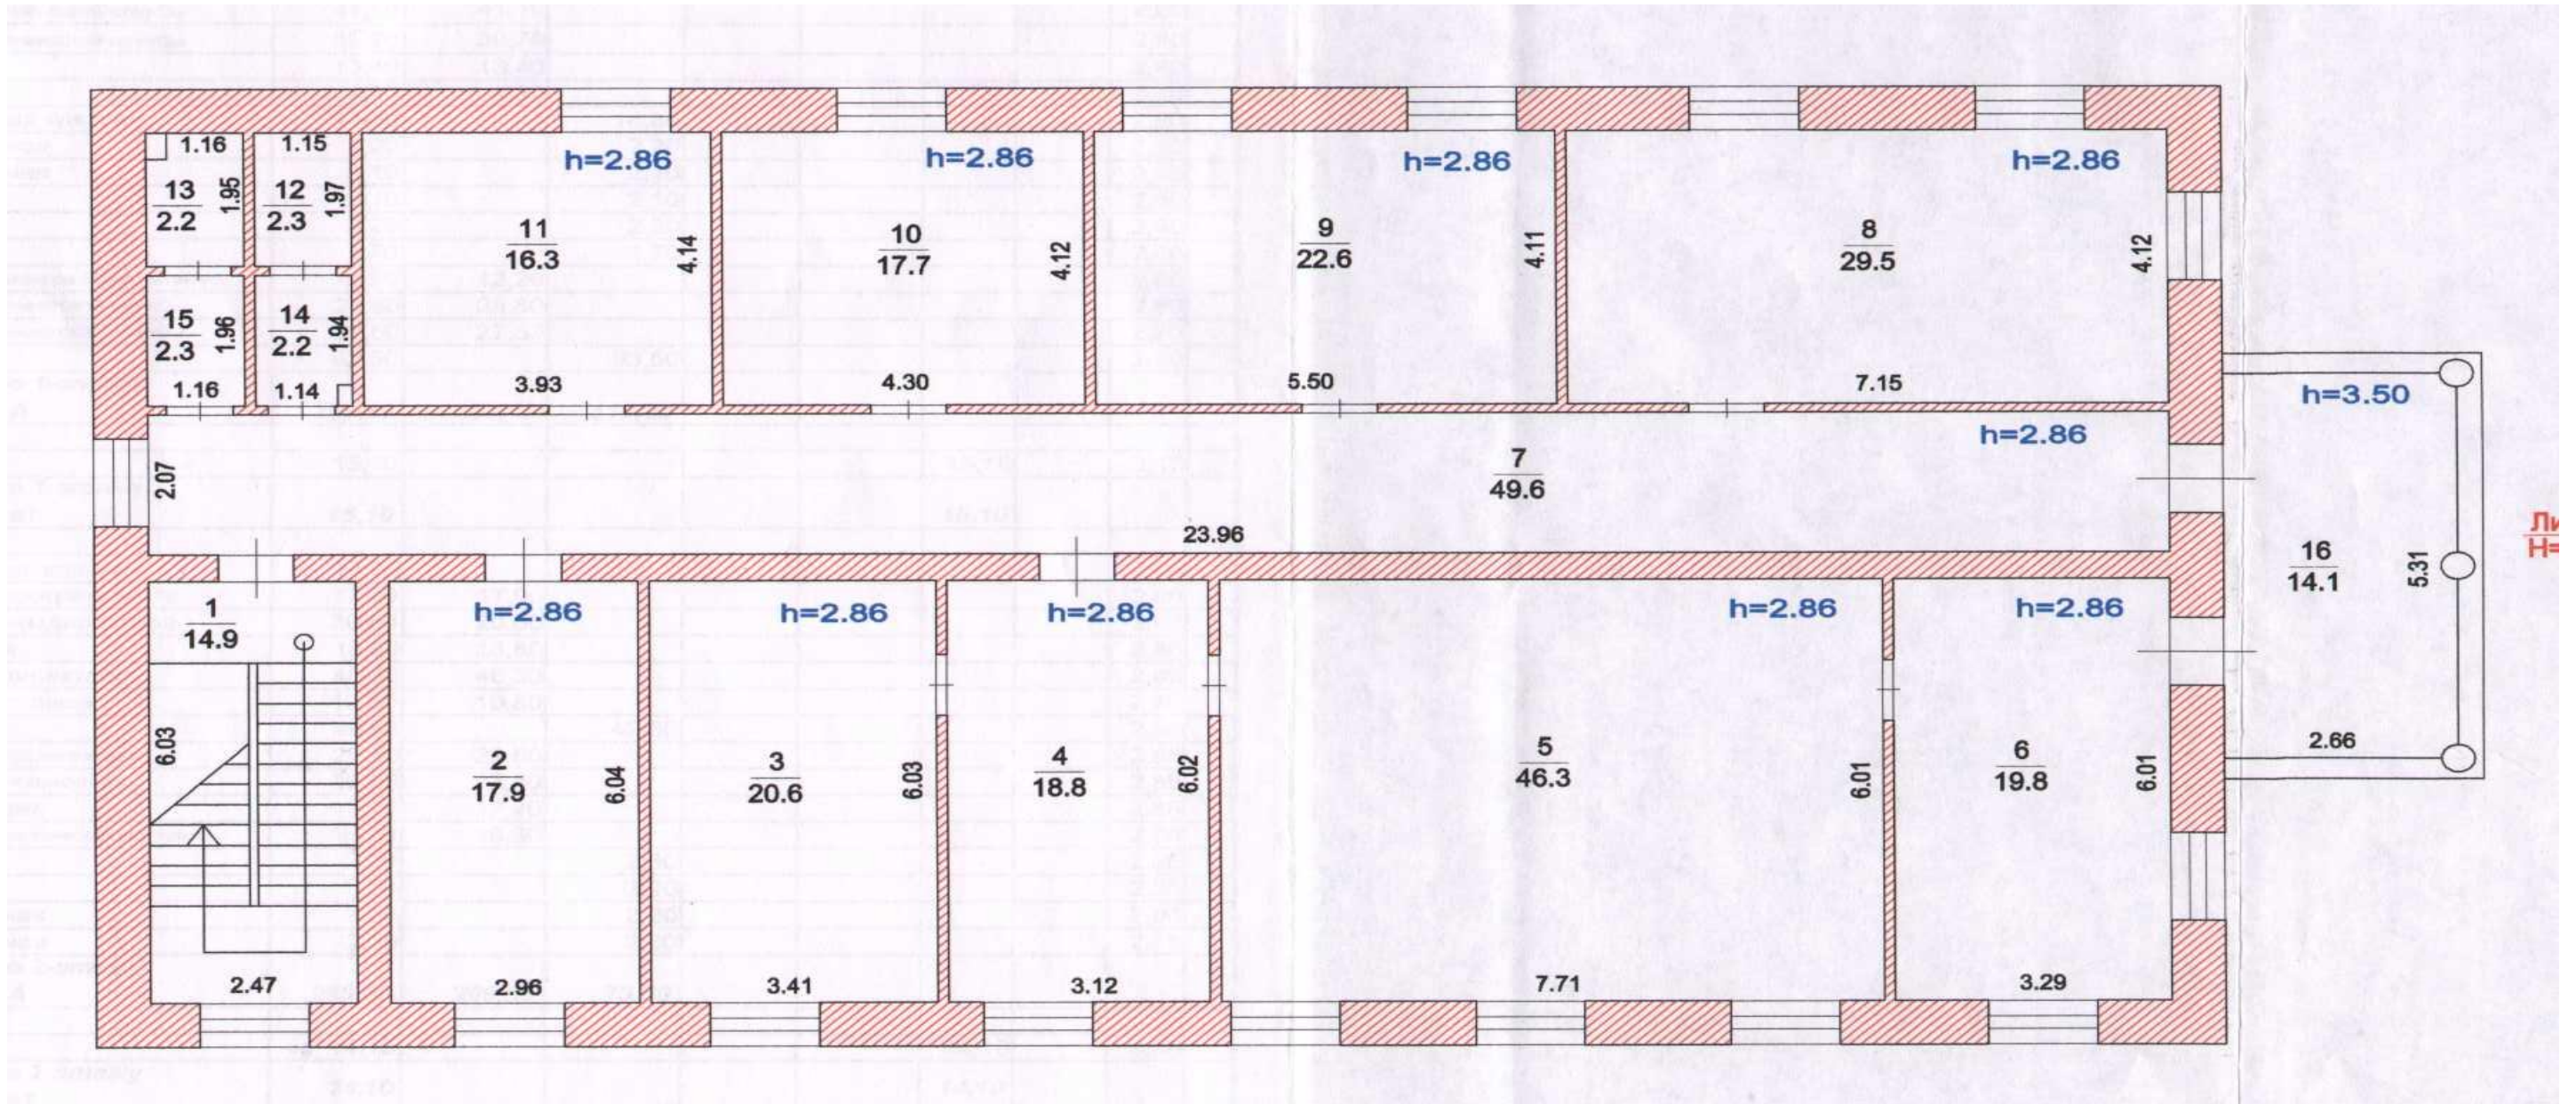


План здания гаража.
Масштаб 1:100.


Лит.Б
H=4,00

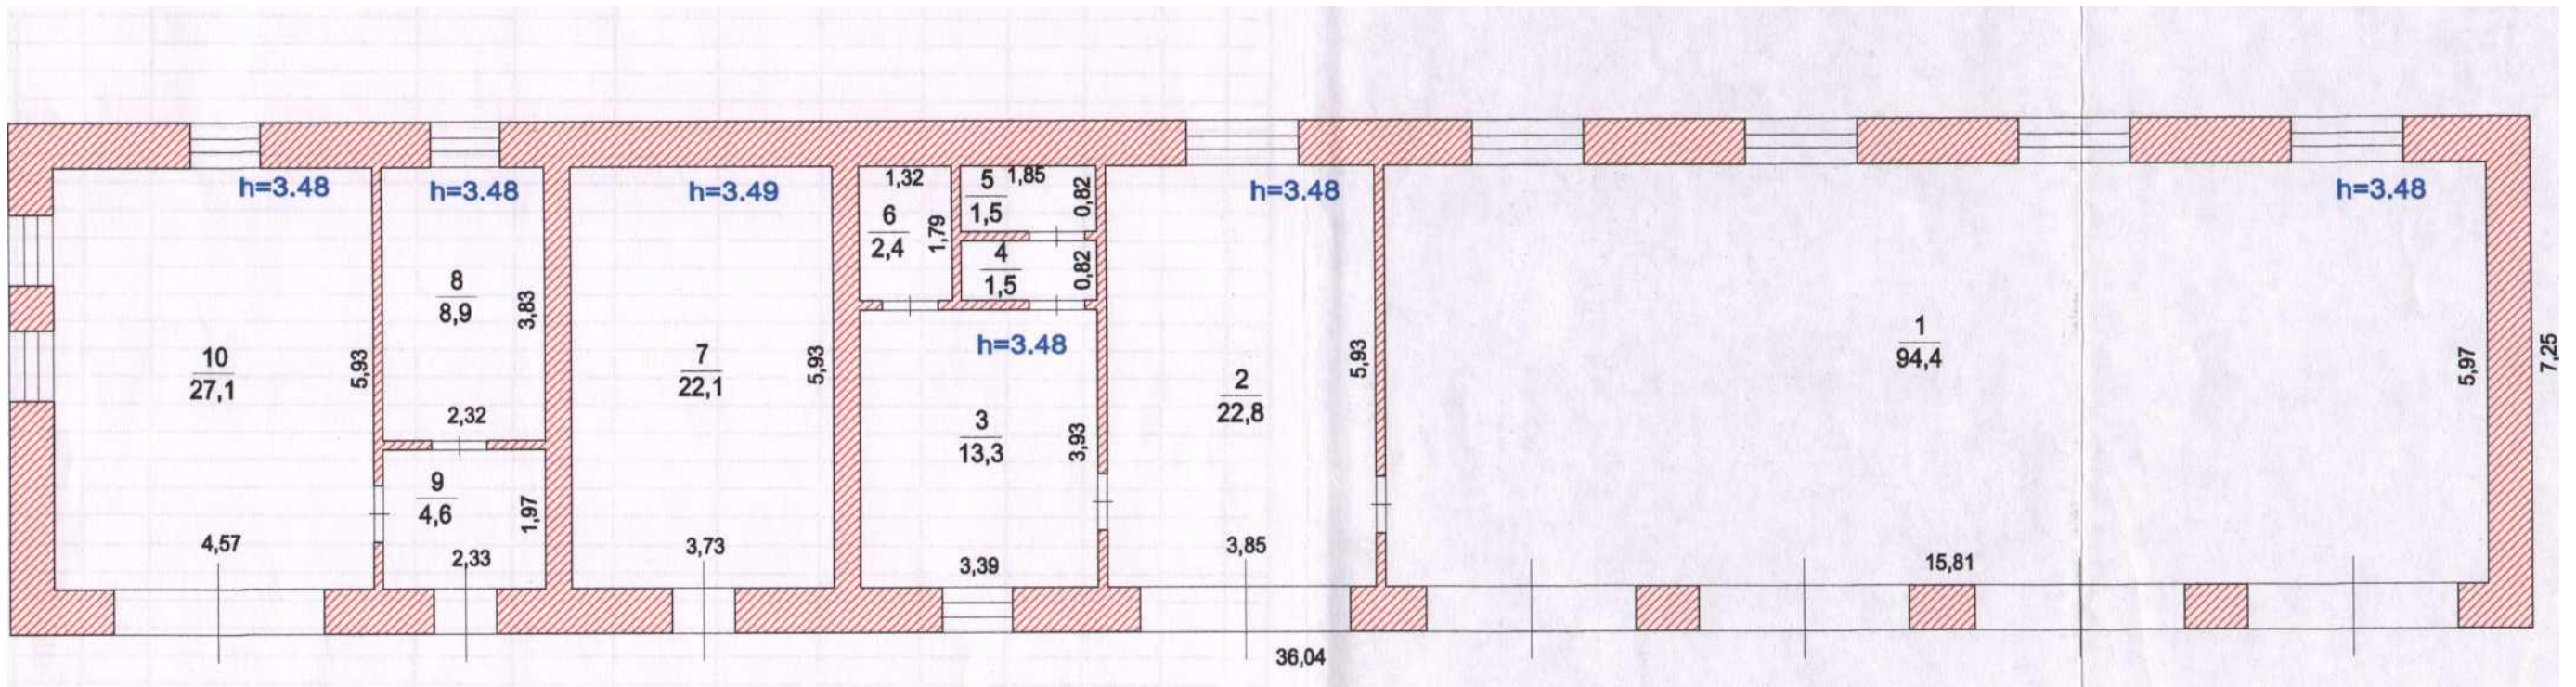

Лит.А
Н=7,20

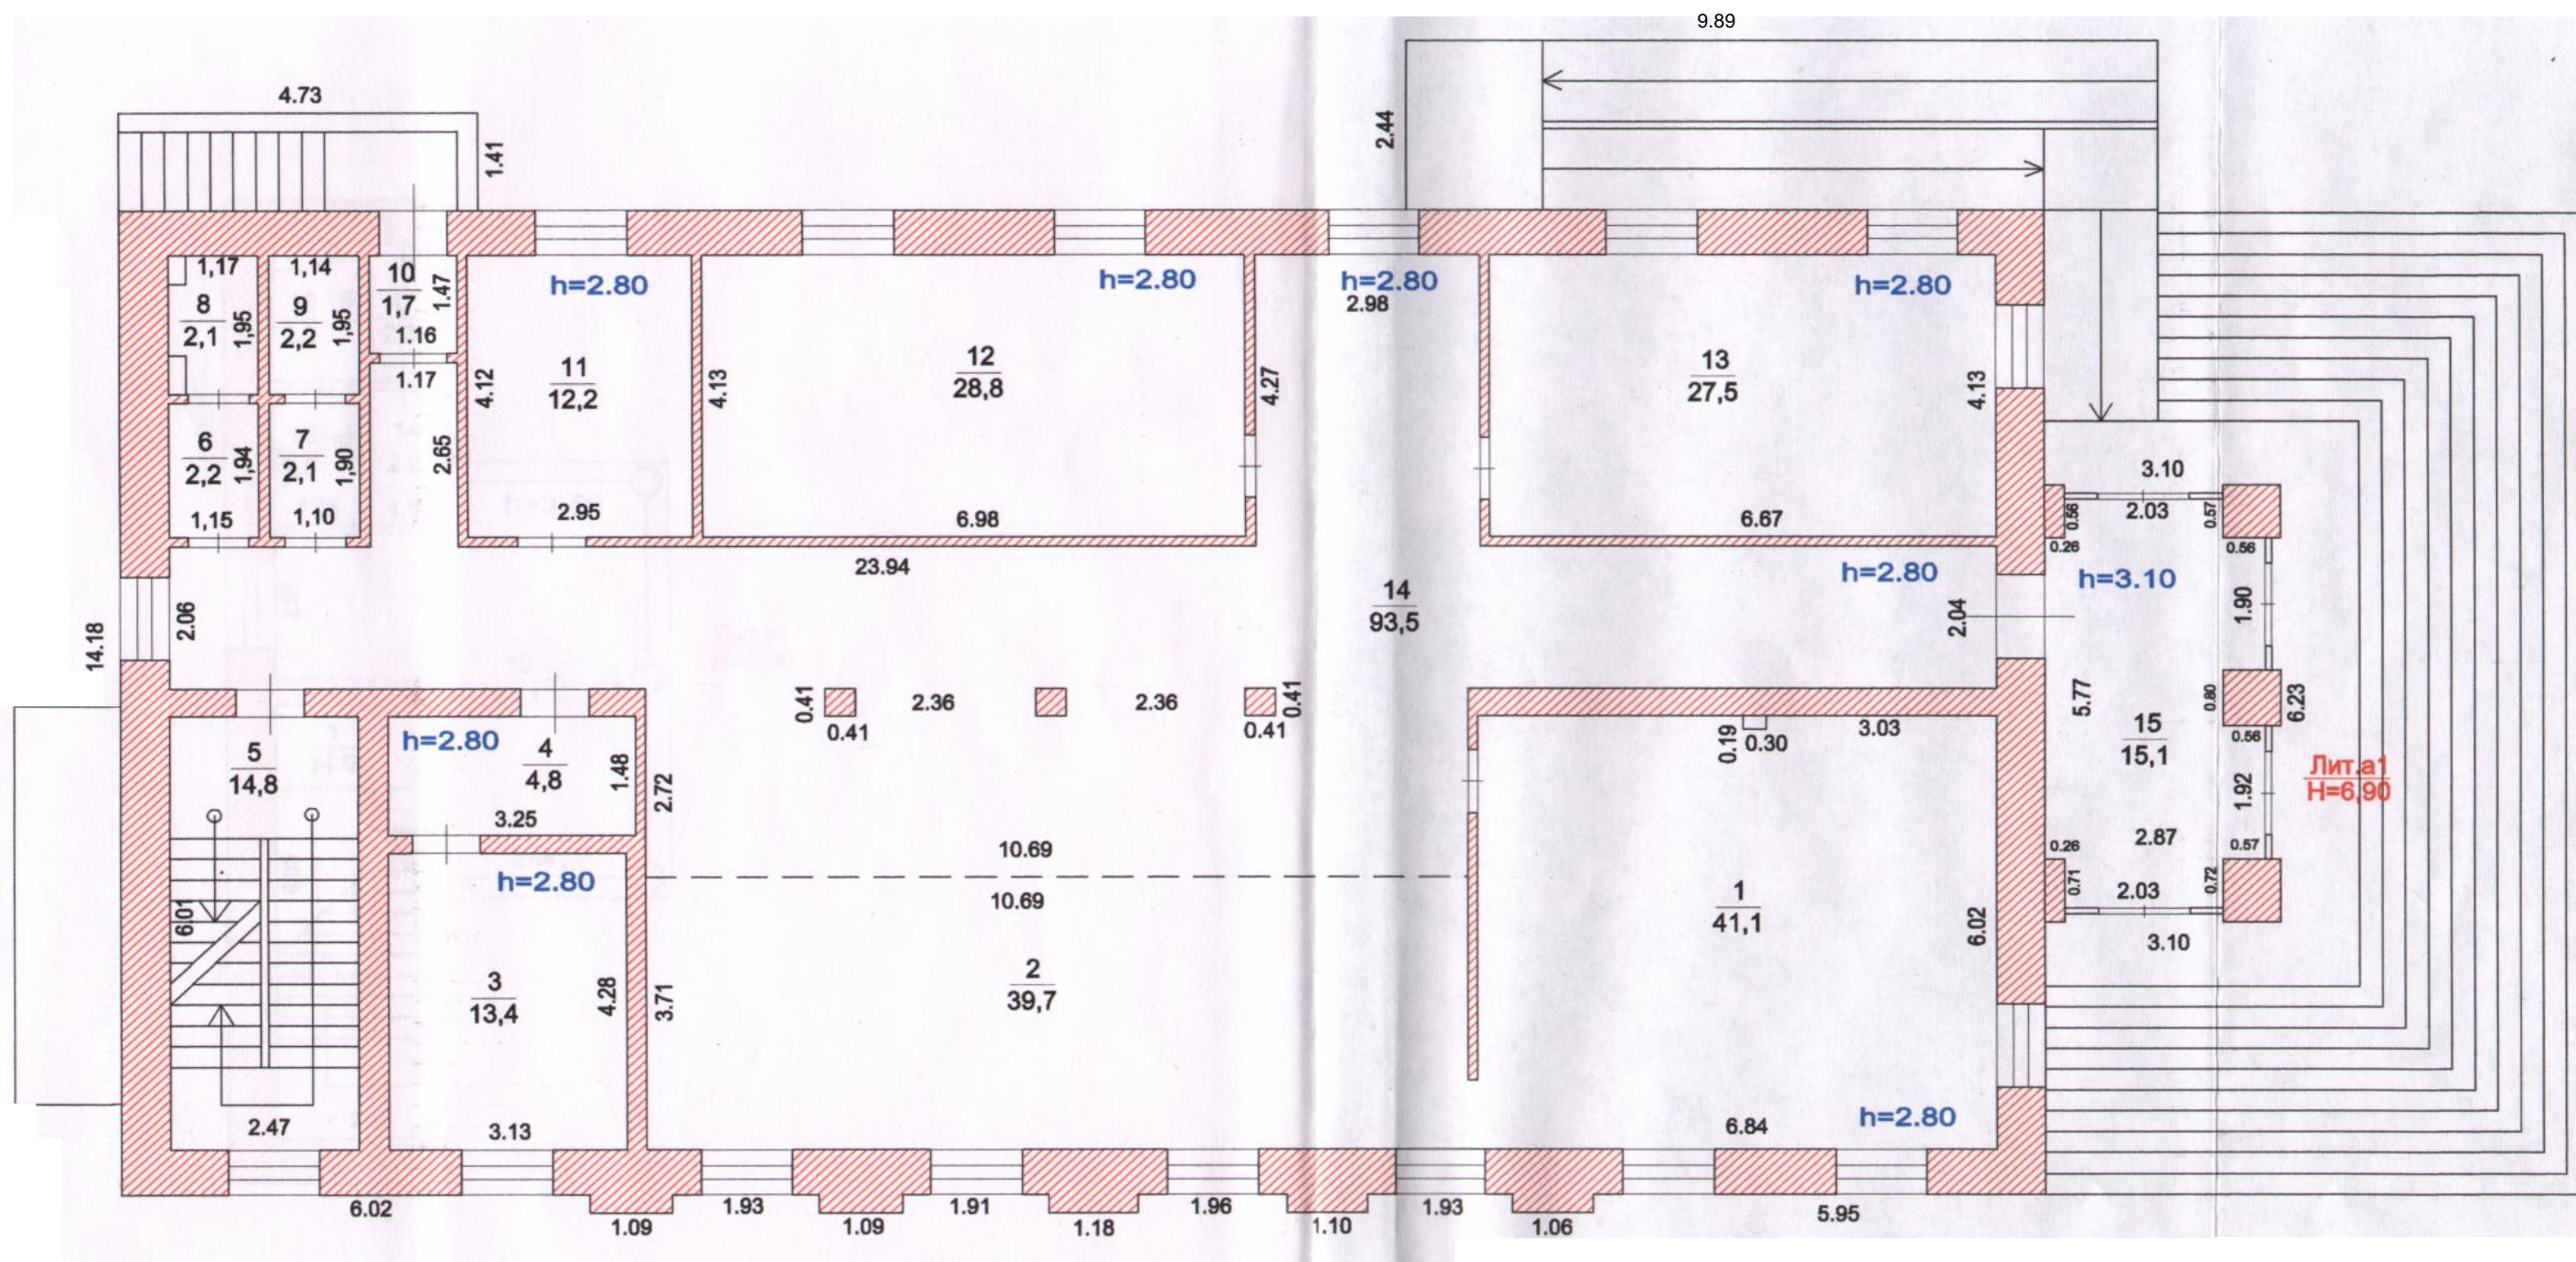


Поэтажный план I-этажа

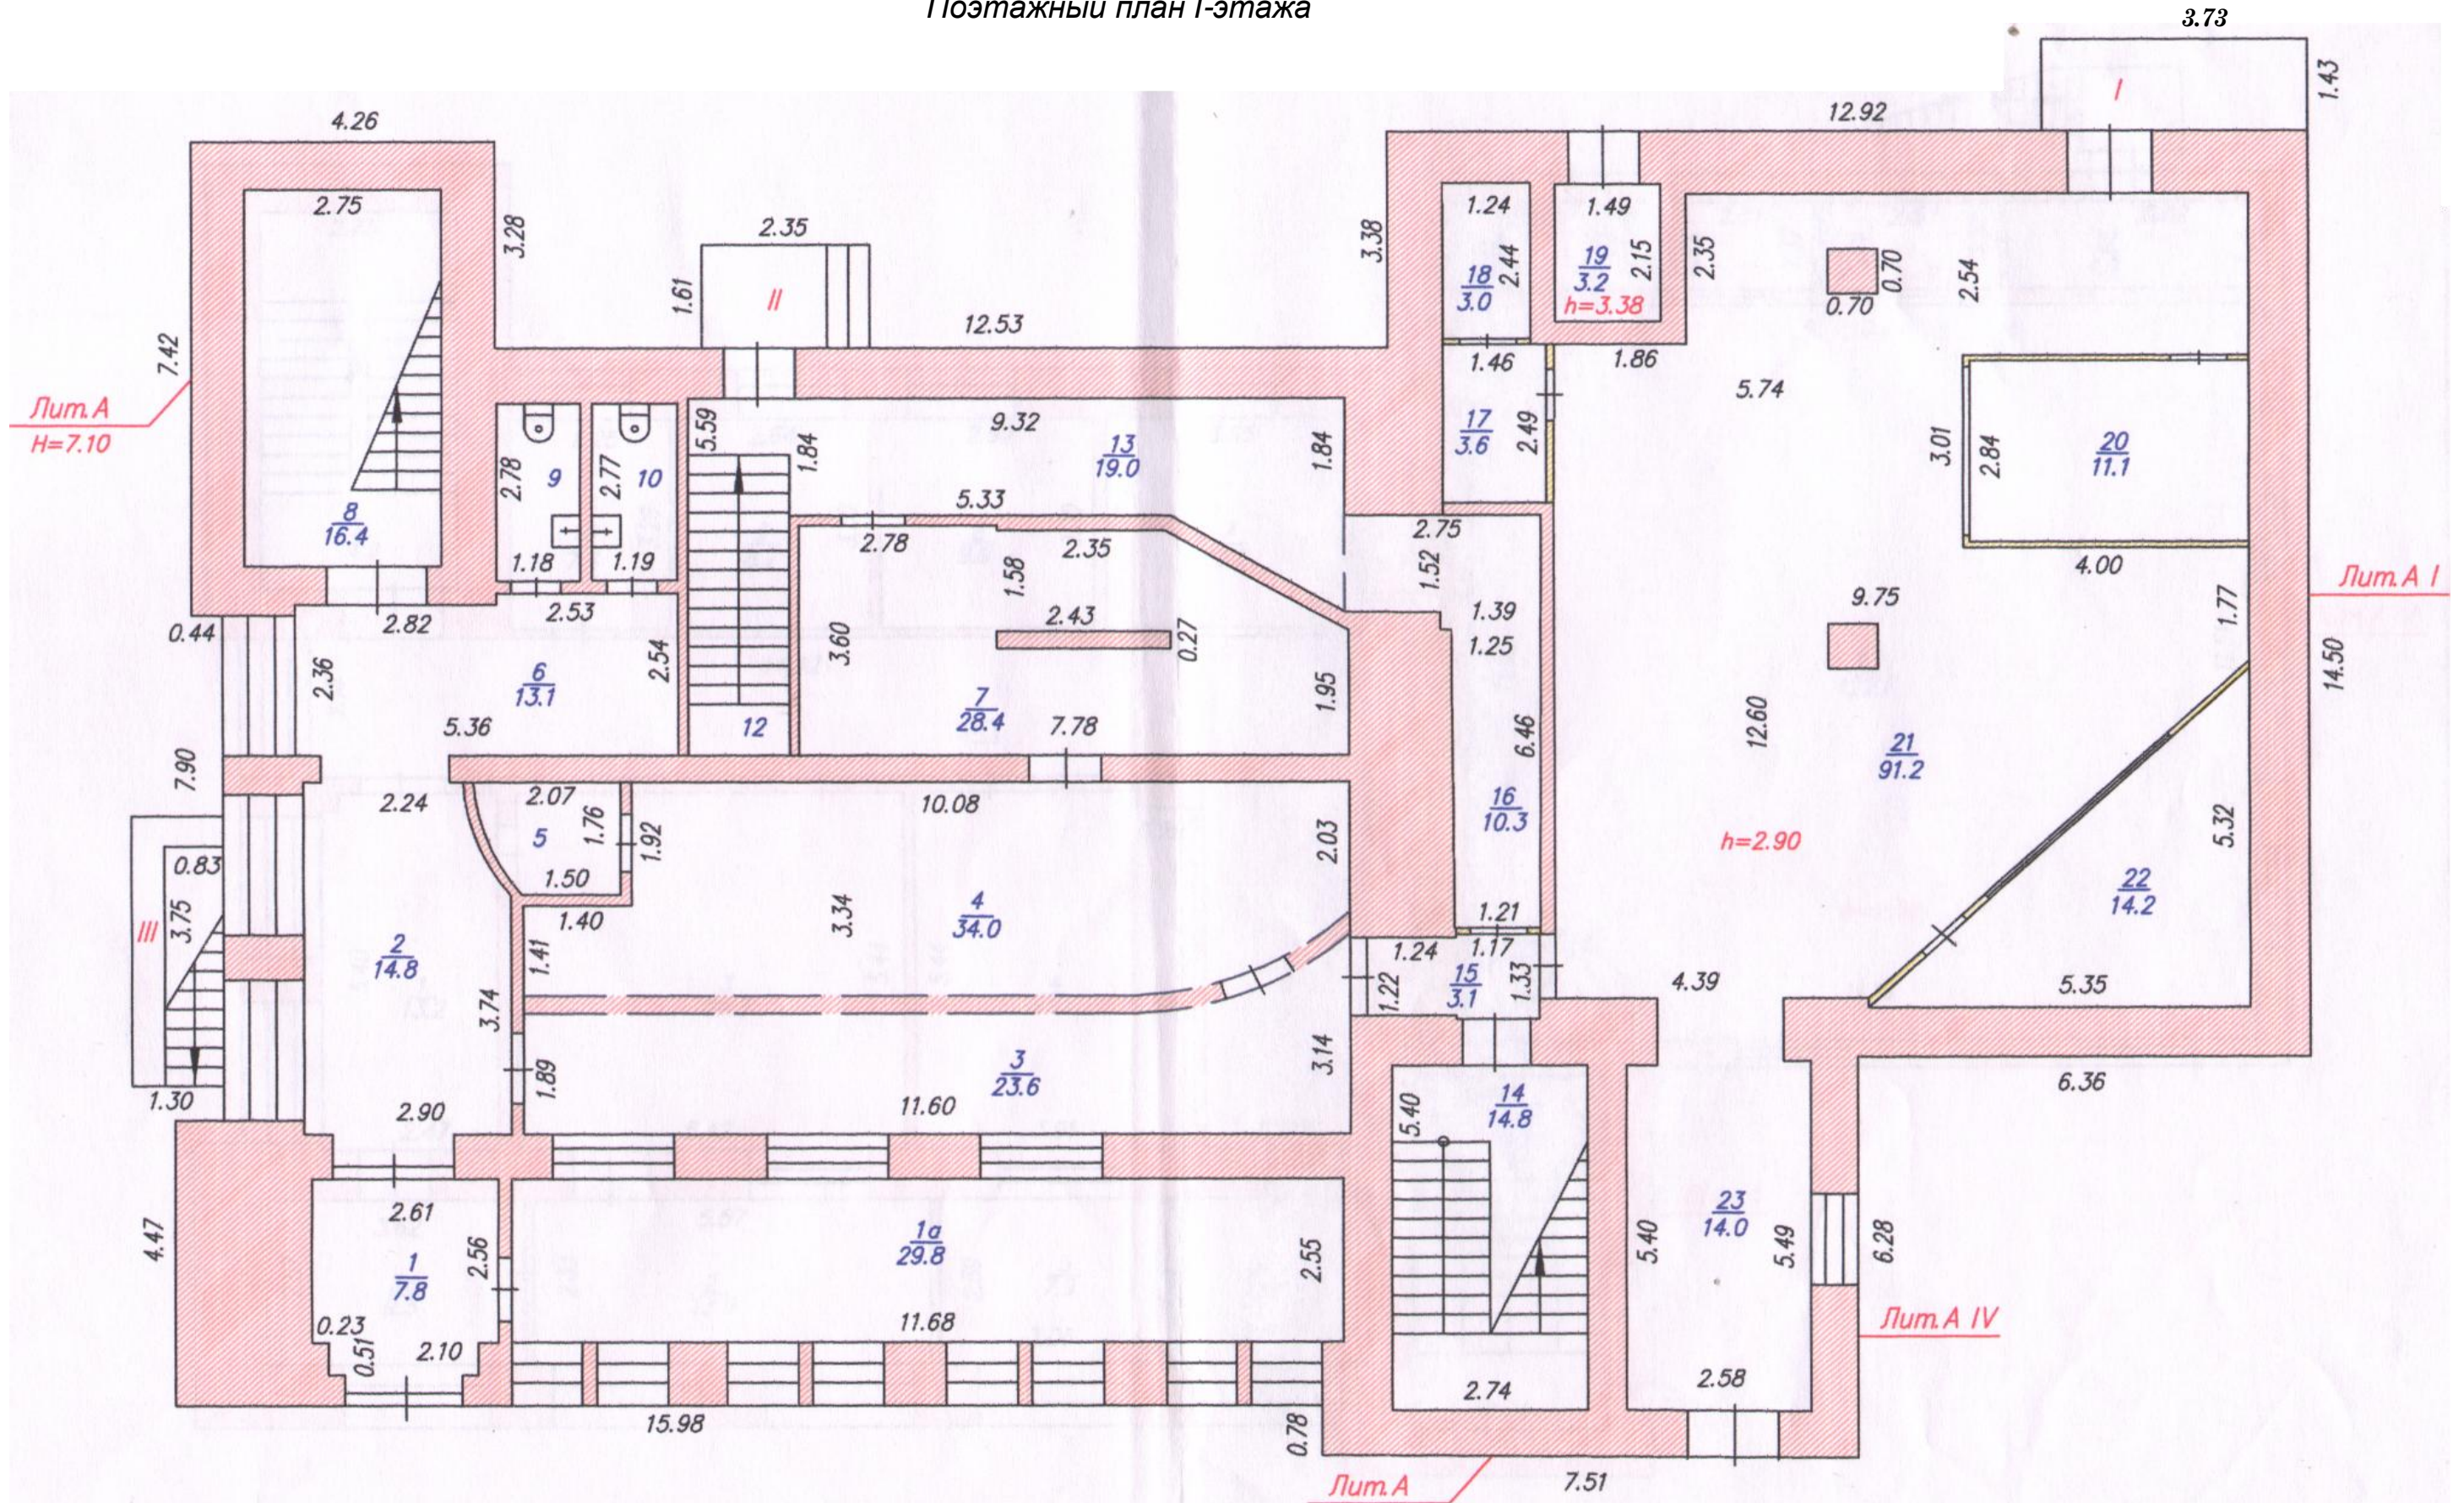


План 1-го этажа

Литера А

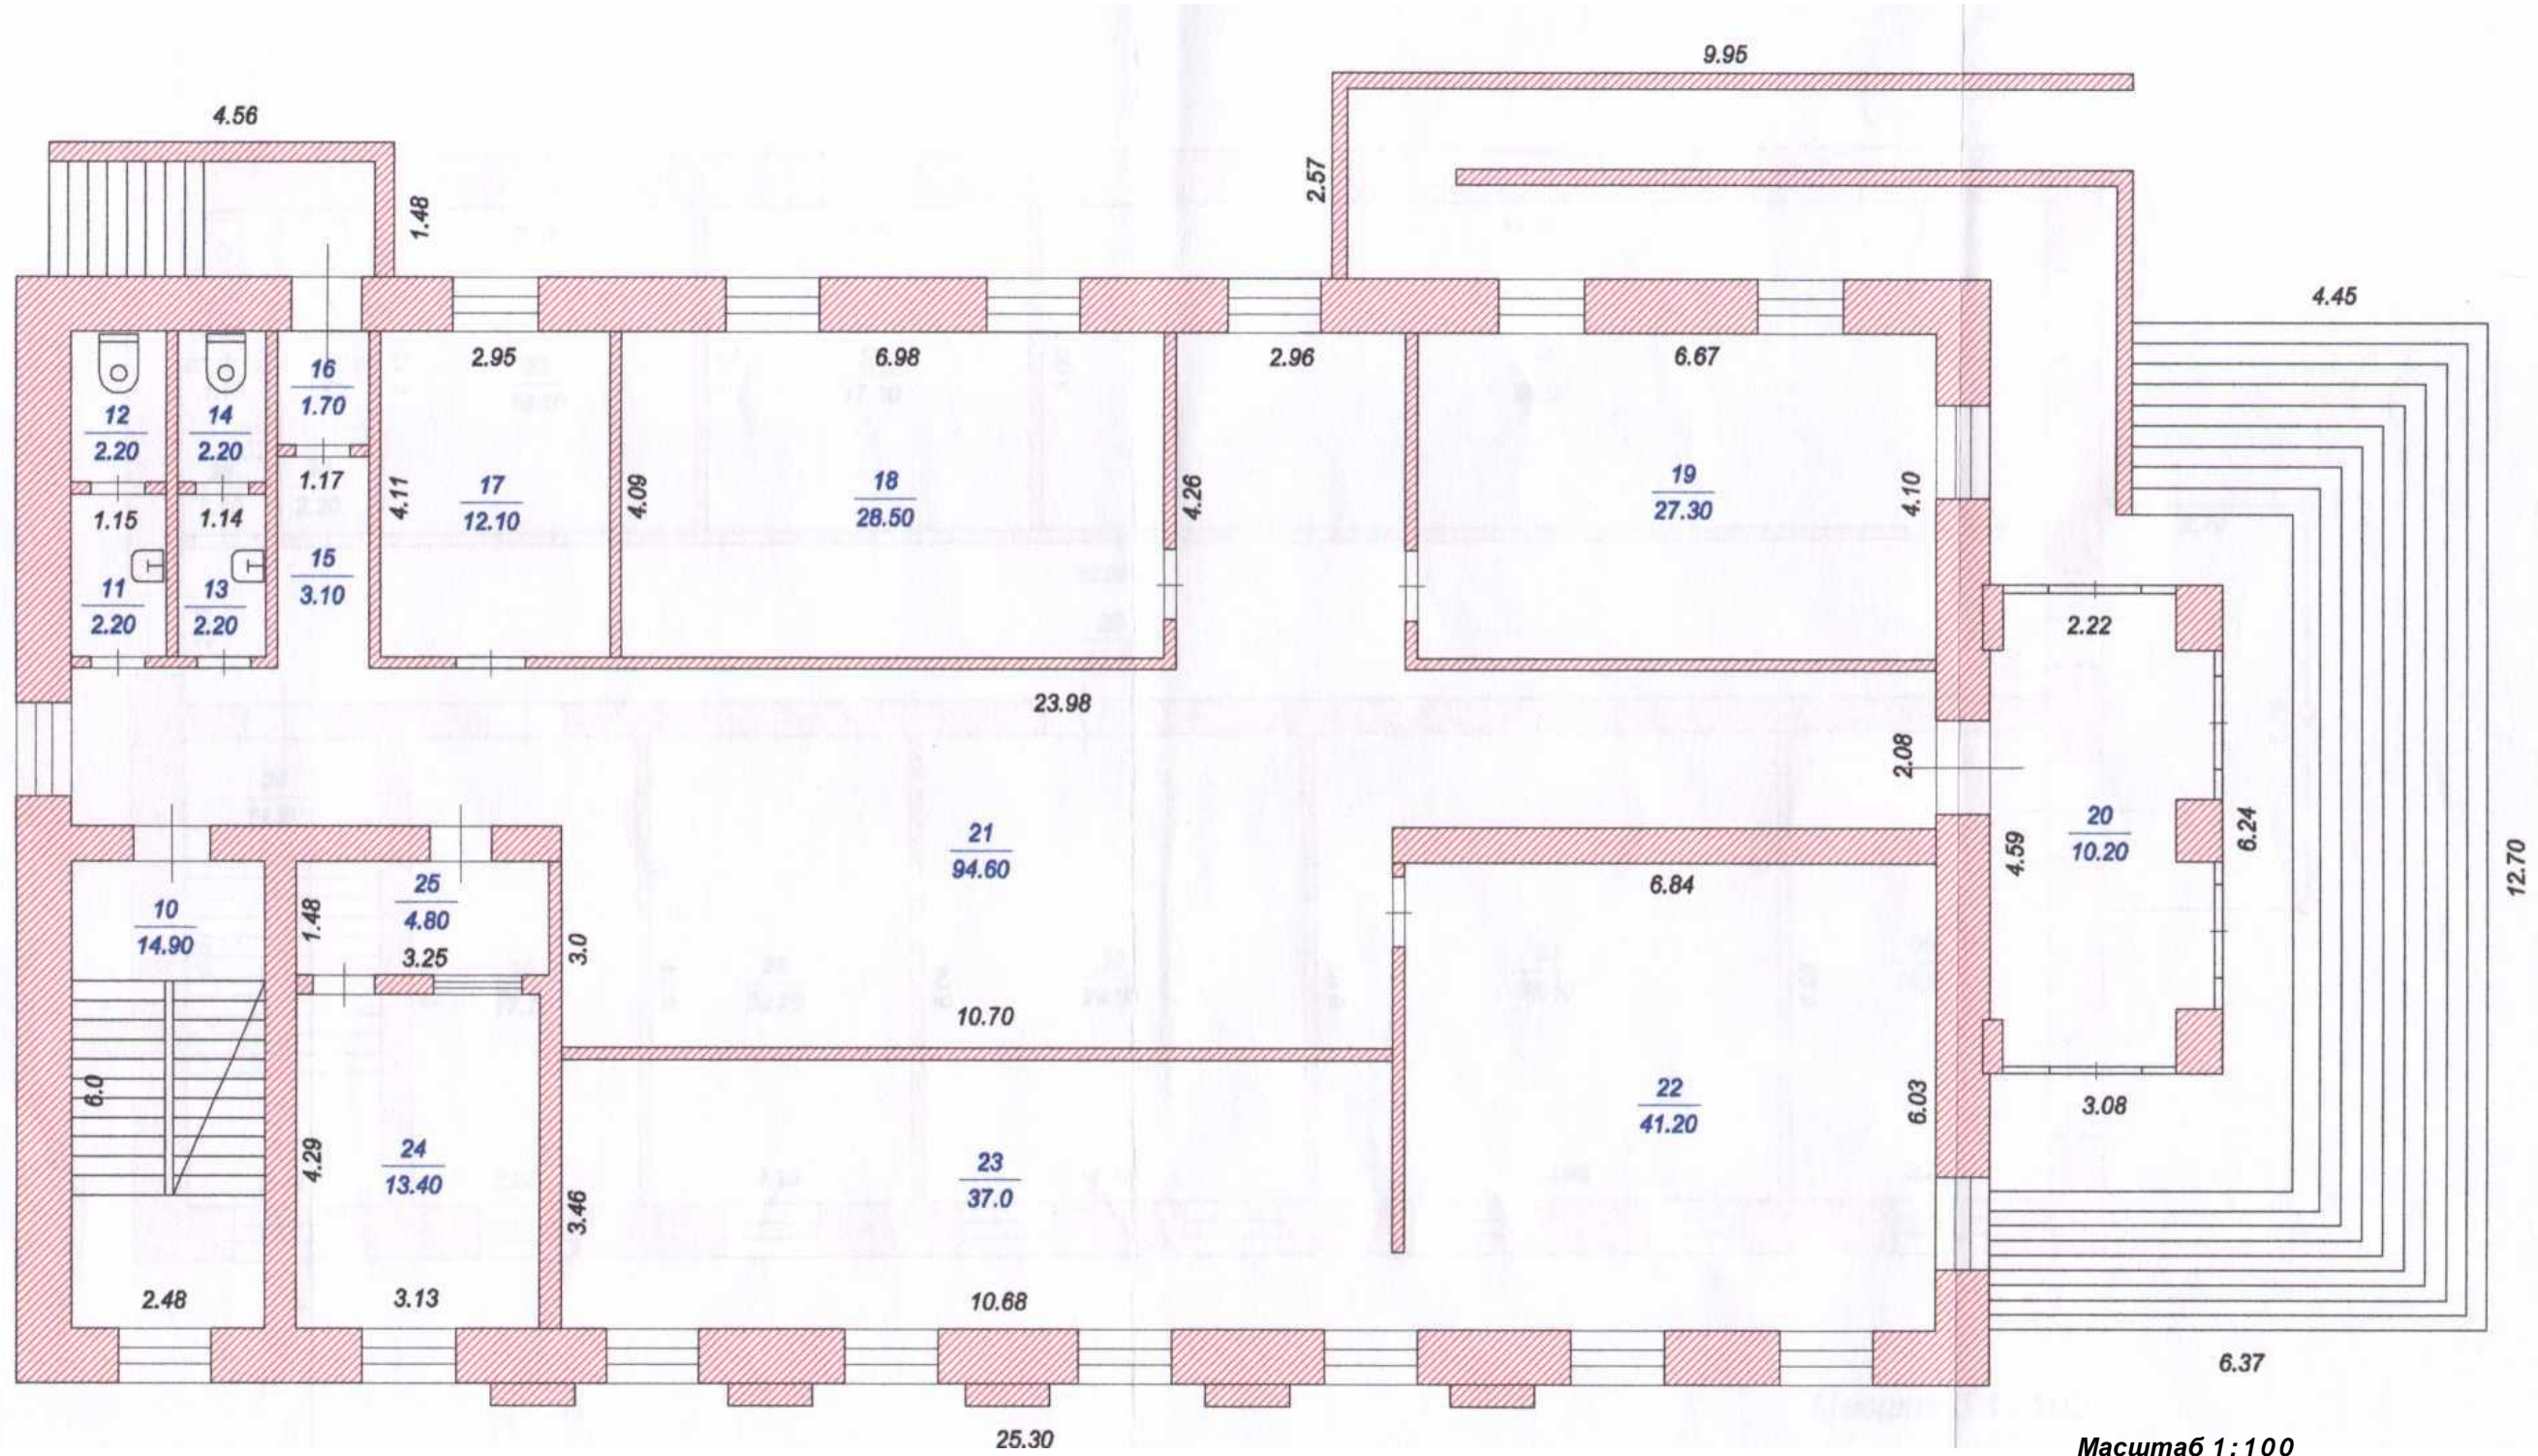


Масштаб 1:100

План II-го этажа

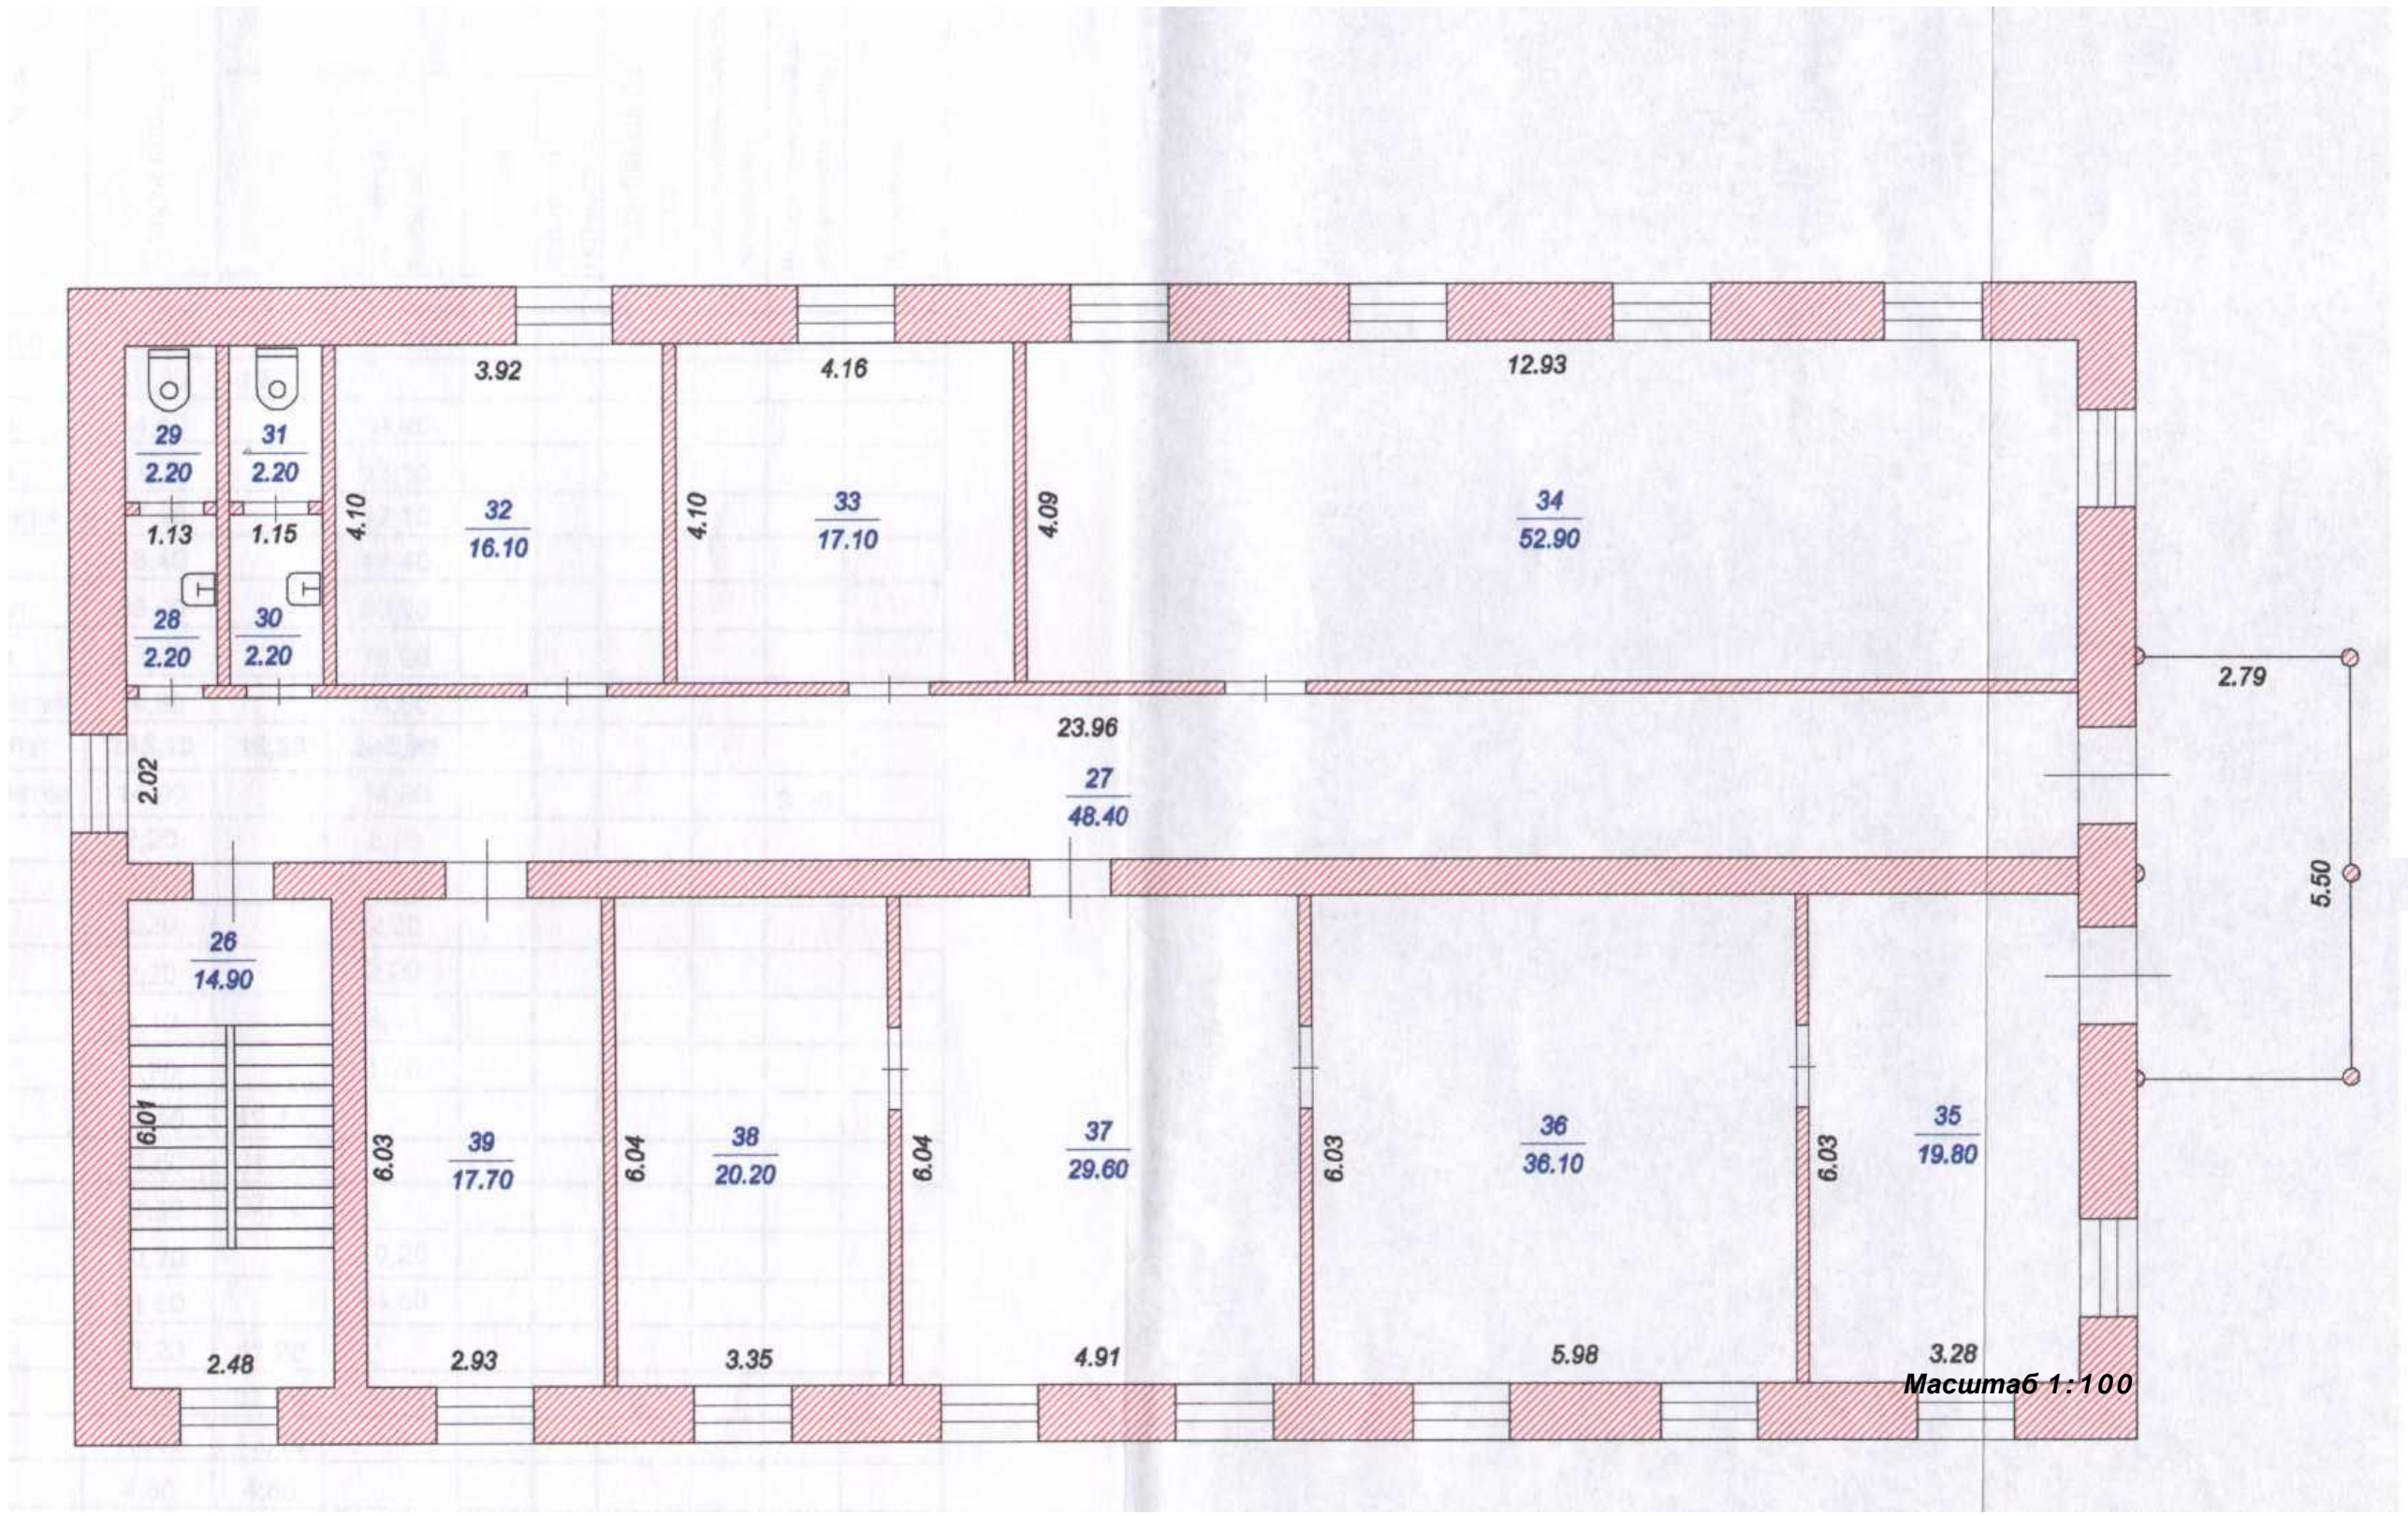

ПЛАН ГАРАЖНОГО БЛОКА

Литера Б
H=3.55

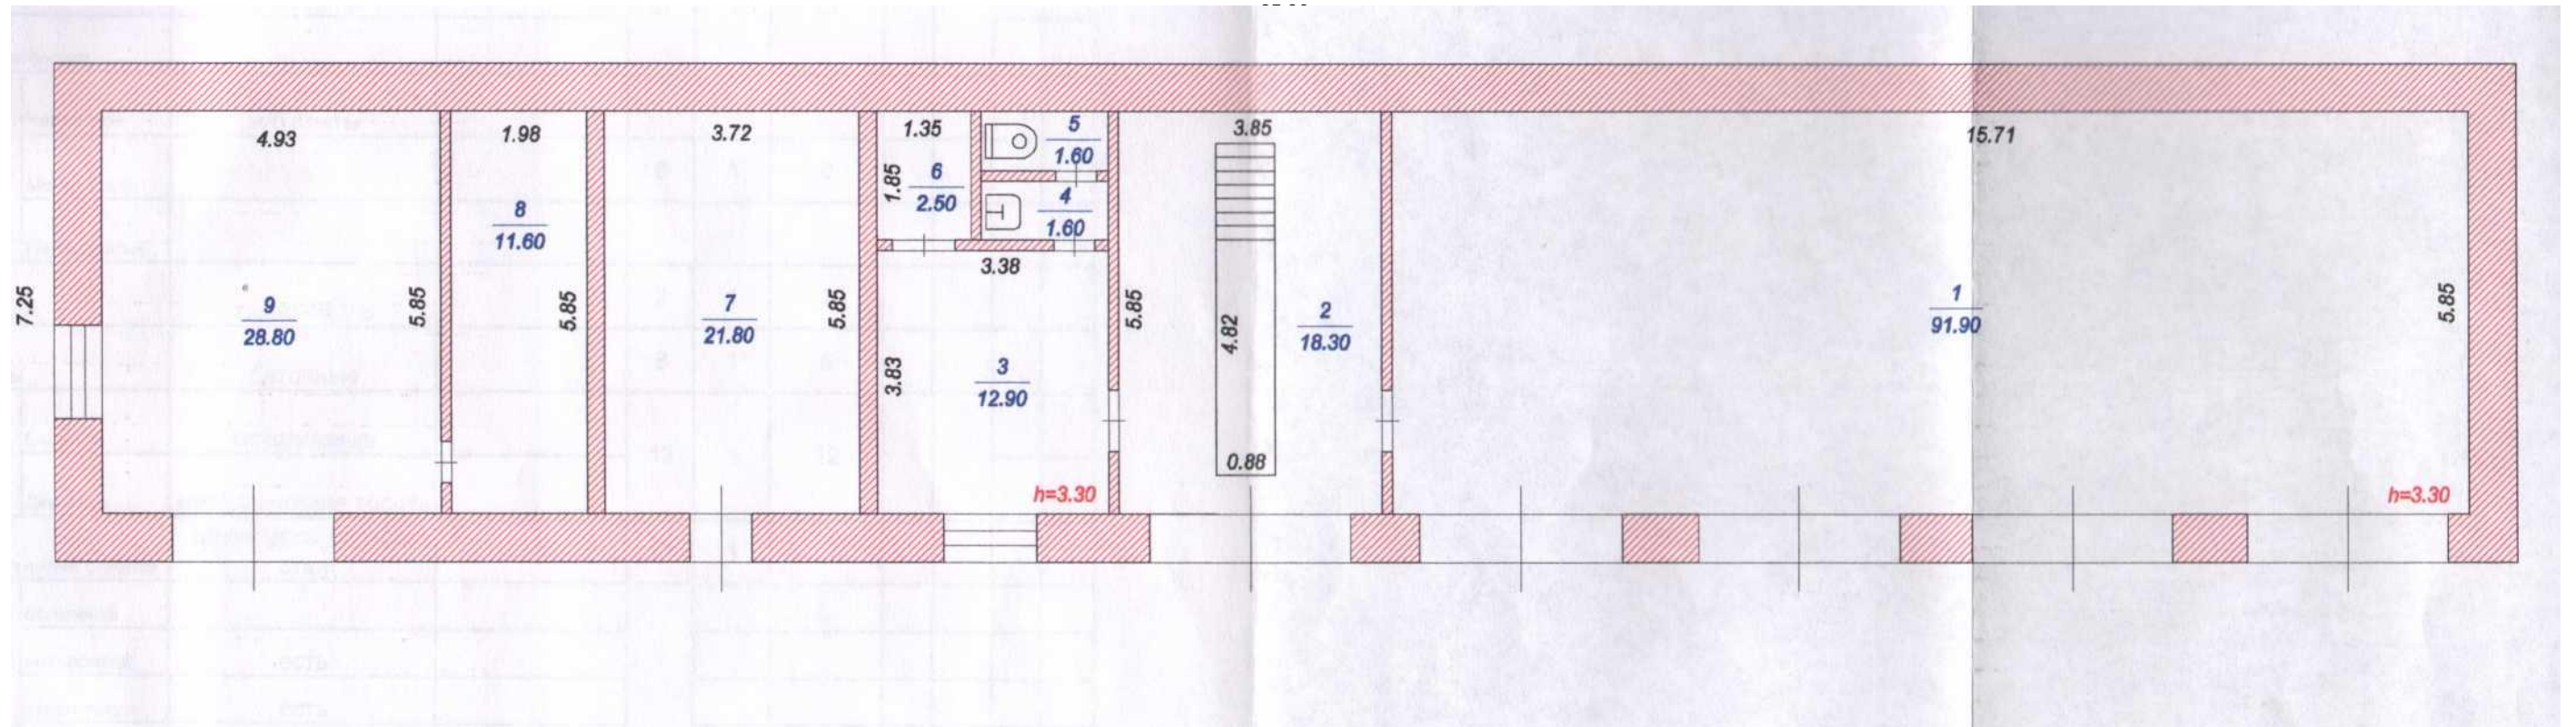

Масштаб 1:100